


ענבר
גירסה 14


תגיר יצירה
17/08/18
תגיר שפירה אחרון
17/08/18

זמן מחזור בשניות = 80

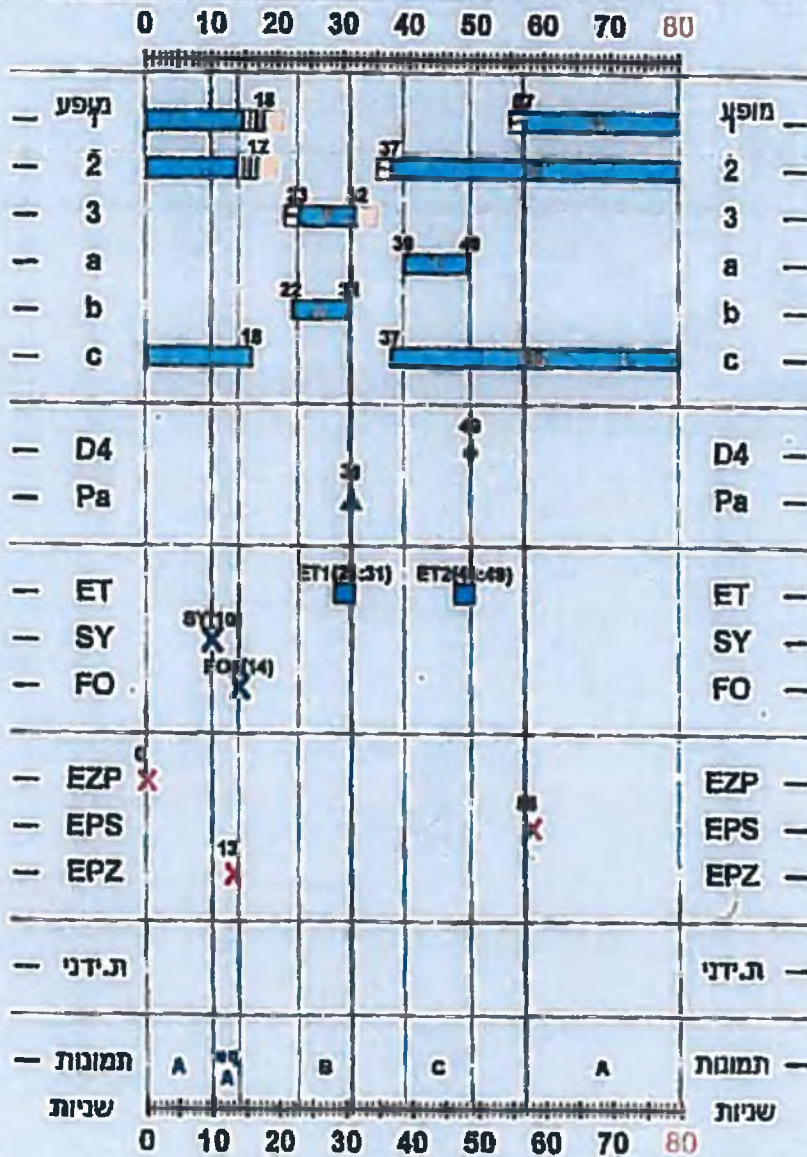

צומת מספר 4033 : זכסינסקיטר כהן/שלב
מספר צמת בראשות התמור 403
מבנה 8 : בסיסי
תכנית 1 : לילה
מספר ענף 2 :
מצב הגלמים : $SY+FO1+ET1+Pa+ET2+D4$
תמונות : A, A, B, C
מצב ענף: מקסימום
תאור מצב הענף : $SY+FO1+ET1+Pa+ET2+D4$

זמן מחזור בשניות = 80

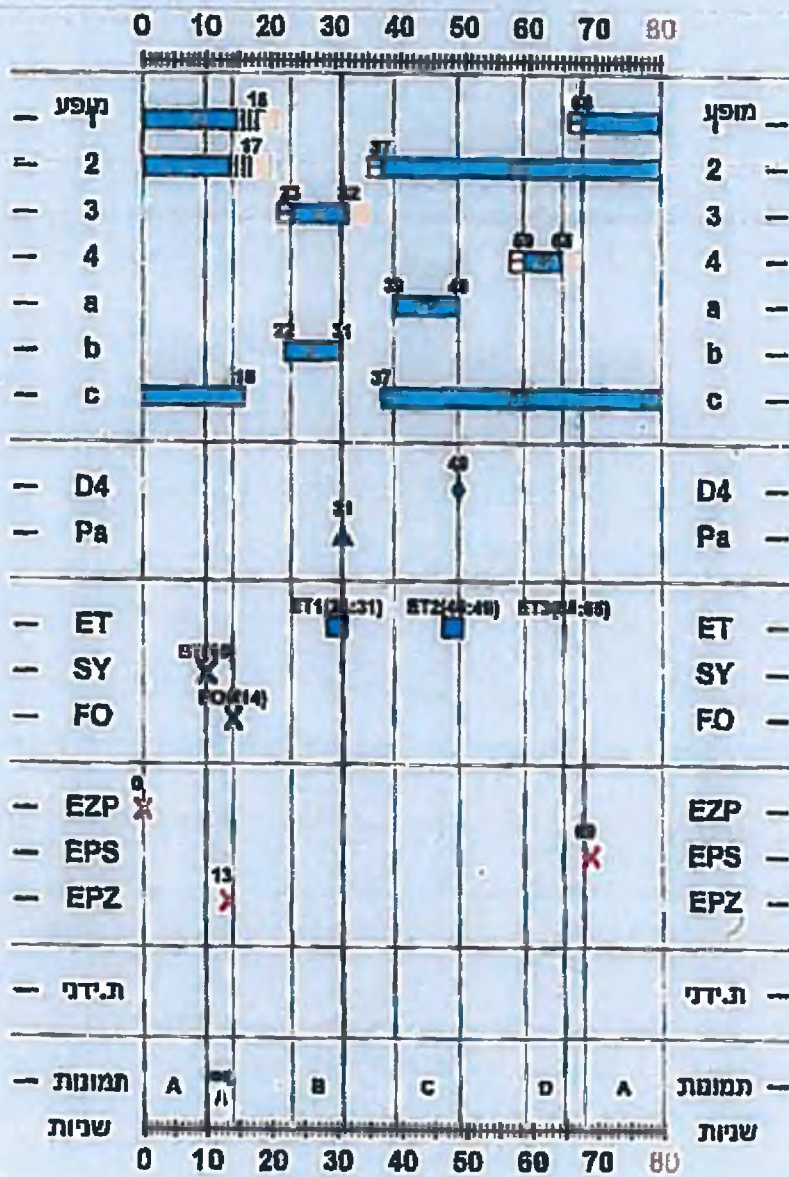

צומת מספר 4033 : זבסינסקיזור כהןשלב
מספר צומת בראשות התמזור 403

מבנה 0 : בסיסי
תכניתו : לילה
מספר ענף : 1


מצב הגלגלים : $SY+FO1+ET1+Pa+ET2+D4+ET3$

תמונת : A,B,C,T

מצב ענף : מקסימום

תאור מצב הענף : $SY+FO1+ET1+Pa+ET2+D4+ET3$

- תכנית מס' 1 - לילה - מחזור 80"
- תכנית מס' 2 - שפל - מחזור 110"
- תכנית מס' 6 - שישי שפל - מחזור 100"
- תכנית מס' 7 - בוקר - מחזור 120"
- תכנית מס' 8 - אורה"צ - מחזור 120"

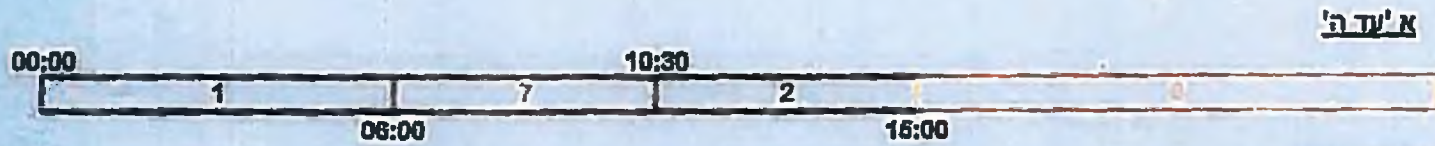

הצומת : זבוטינסקי/דר כהן/שלב




צומת ז'בוטינסקי - דר. כהן

סלב ביצוע 3

1:500

צומת מס' 4033

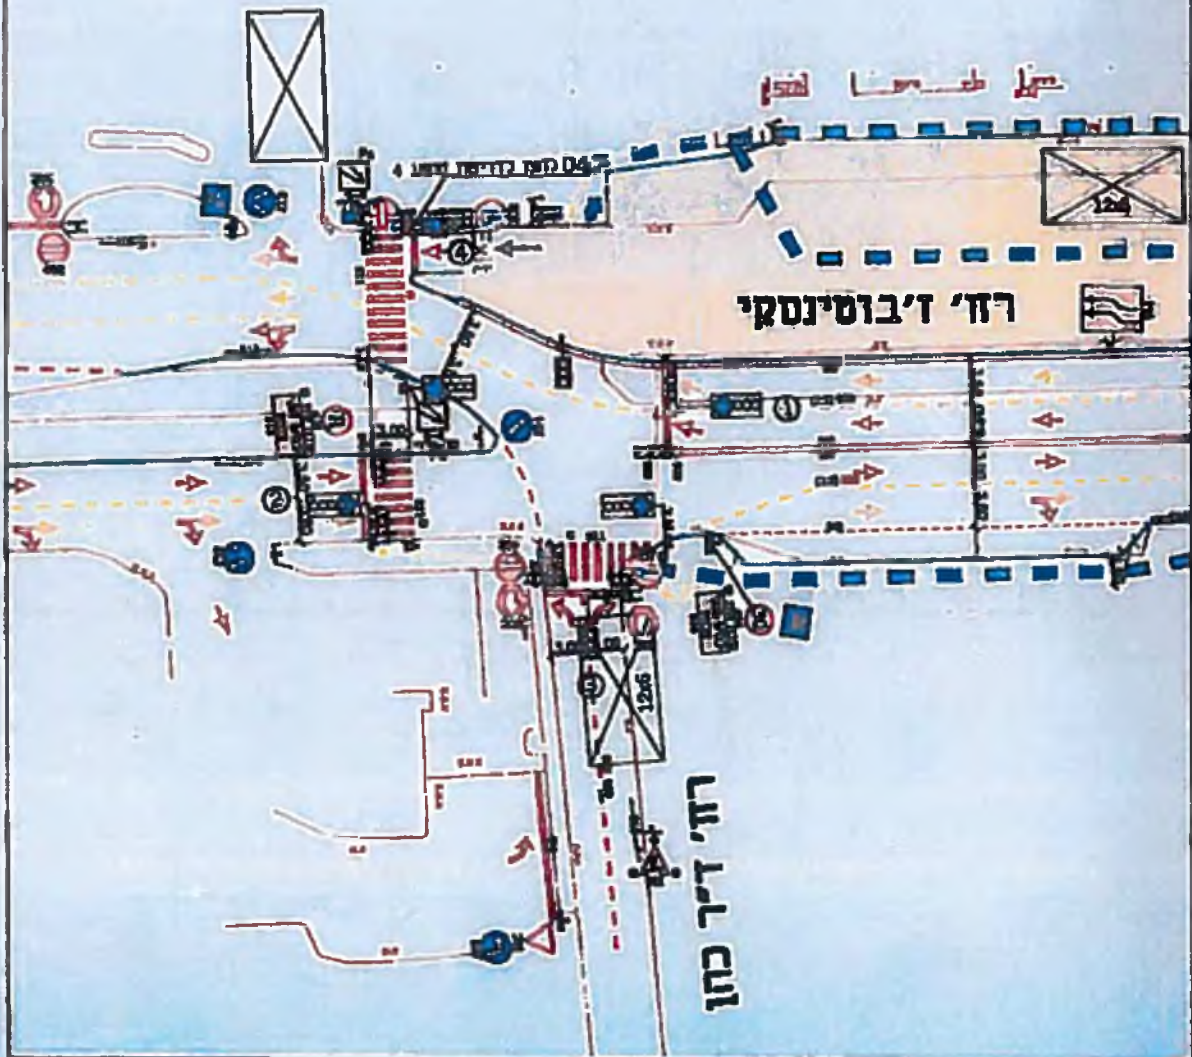

תוכנית זמנים לצומת

עמוד 1

תאריך הדפסה: 26/07/2016

צומת: זבוטינסקי/דוד כהן/שלב 3

אדום	מקרא
צהוב	
ירוק	
אדום-צהוב	
ירוק-צהוב	
צהוב-סגול	
תחום שטחן גלוי	
נקודת תחלופה של גלוי	
נקודת עברון להמשל	
יצי	
נקודת זיסק להמשל יצי	
פולס	

רשות תמרור מקומית: נתע

מספר הצומת במערכת: 4033

מספר הצומת בראשות התמרור: 403

מספר התוכנית ההנדסית: 990-4033

שם הפרוייקט: תחנת ביאליק - שלב 3

סוג מנגנון חלמזה:

קטגוריית: בקרה מרכזית

צוות התכנון	שם התכנון	ביקר	שירות	תאריך תכנון
בר-טל	בר-טל	בר-טל	שירות	05/05/2013

שינויים אדולוים בתוכנית:

תאריך שינוי	הגורם השינוי	ביצע	ביקר
26/07/2016	עדכון גרסה מס' 3 - שלב ביצוע 3	אריס	בר-טל
06/07/2014	הוספת הלווייתן ועדכון לייז	אריס	בר-טל
10/04/2016	עדכון מבנה - הוספת מסג 4 - תיאור משטח עבודה	אריס	בר-טל
31/12/2015	עדכון תמונה - הוספת מסך לשינוי חלכי רגל 3	אריס	בר-טל
21/08/2015	עדכון תכנון	אריס	בר-טל
12/11/2014	עדכון תכנון	אריס	בר-טל

6.9.16

אינג' עירית רחמני
רשות תמרור
נ"ע-חתימת אינג' עירית רחמני

skull6
שחר ישראלי
מ.מ. א.מ. א.מ. א.מ.
ר"ר מבצעים

בר-טל תחנת בי"ם
דוד ברטל 03-6400000
03-6400000
www.btl.org.il

The Red Line Collaborative Design Team IBI Royal HaskoningDHV

תוכנית הקלה של ישראל

אישור הסמכה על התוכנית:

ענבר, עיצוב וניהול בקרת ומאזרים. גירסה 14



אריאל וימאזור

18 ספטמבר 2017

לכבוד

שגית דניאל

מנהלת מחלקת רשות תמכור

טל: 03-724 3380

www.nta.co.il | SagitD@nta.co.il

הנדון: תקינות רמזורים בצומת ז'בוטינסקי – דר' כהן

בבדיקה שערכנו במערכת שלנו לא נמצאה כל תקלה ברמזורים של צומת הנ"ל נכון

לתאריך 26.11.2016 שעה 23:30 .

להמשך שיתוף פעולה.

בברכה,

ריטה סאנטו
מוקד הארצי


אריאל וימאזור
בקרת תנועה וחניה

אריאל וימאזור בקרת תנועה וחניה בע"מ / מקבוצת YSB www.ysbgroup.com

השר חיים שפירא 7 תד 5171 את. חדר ראשון לציון 75150 / טל 03-953-2000 / פקס 03-961-2031 / מייל: info@ariel-wilmasor.co.il