


# ענבר

גירסה 14

תעריך יצירה  
17/08/18  
תעריך שמירה אחרונה  
17/08/18

זמן מחזור בשניות = 80

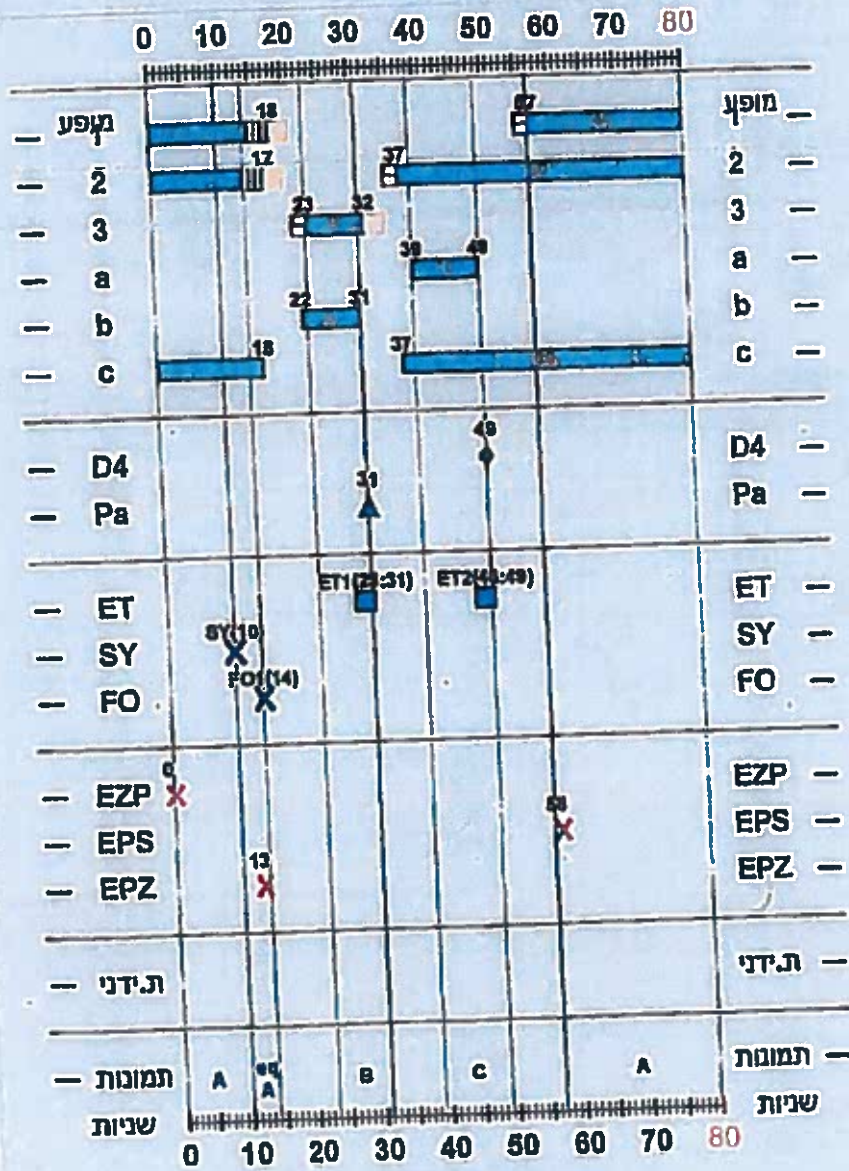

צומת מספר 4033 : זבטינסקי/דר כהן/שלבנ  
מספר צומת בראשות התמור 403

מבנה 8 : בסיסי

תכנית 1 : לילה

מספר ענף : 2

מצב הגלמים : SY+,FO1+,ET1+,Pa+,ET2+,D4-

תמונות : A,eqA,B,C

מצב ענף: מקסימום

תאור מצב הענף : SY+,FO1+,ET1+,Pa+,ET2+,D4-




# ענבר

גירסה 14

תאריך יצירה  
17/08/18  
תאריך שפירה אחרונה  
17/08/18

זמן מחזור בשניות = 80

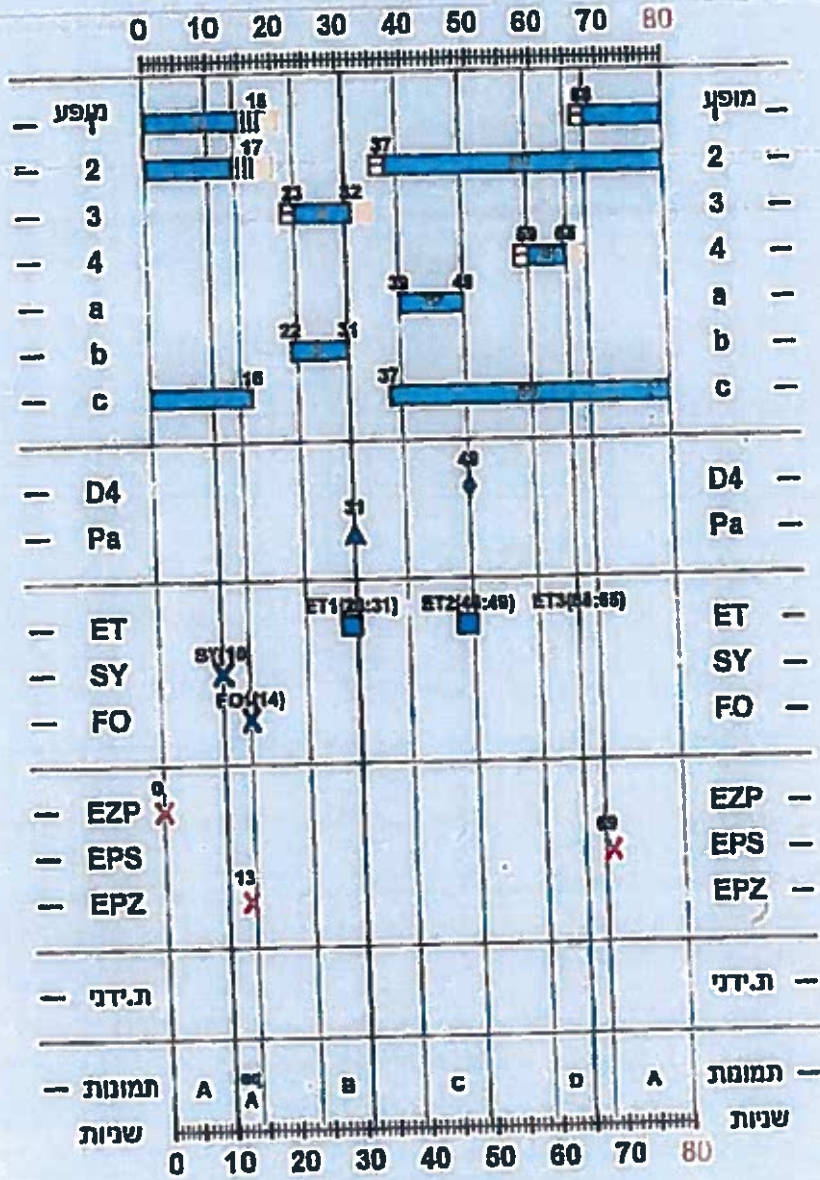

צומת מספר 4833 : זבטינסקיזר כהן/שלב  
 מספר צומת בראשות התמור 483  
 מבנה 8 : בסיסי  
 תכנית 1 : לילה  
 מספר ענף : 1  
 מצב הגלמים : 8Y+,FO1+,ET1+,Pa+,ET2+,D4+,ET3+,  
 תמונות : A,B,C,D,  
 מצב ענף מקסימום  
 תאור מצב הענף : 8Y+,FO1+,ET1+,Pa+,ET2+,D4+,ET3+,



# ענבר

ג'דסח 14

עמךד 7

לחמ'ת עק'ס'ת לתפ'לת


ת'ס'ת ד' ת'ס'ת  
 ת'ס'ת ד' ת'ס'ת  
 ת'ס'ת ד' ת'ס'ת  
 ת'ס'ת ד' ת'ס'ת

- תכני'ת מס' 1 - ליל'ה - מחמ'ת 80'
- תכני'ת מס' 2 - שפ'ל - מחמ'ת 100'
- תכני'ת מס' 6 - שישי שפ'ל - מחמ'ת 100'
- תכני'ת מס' 7 - בוק'ר - מחמ'ת 120'
- תכני'ת מס' 8 - אח'ר'צ' - מחמ'ת 120'

א'עד'ת'י

ו' + ע'רב'ת'מ

שבת + ת'מ

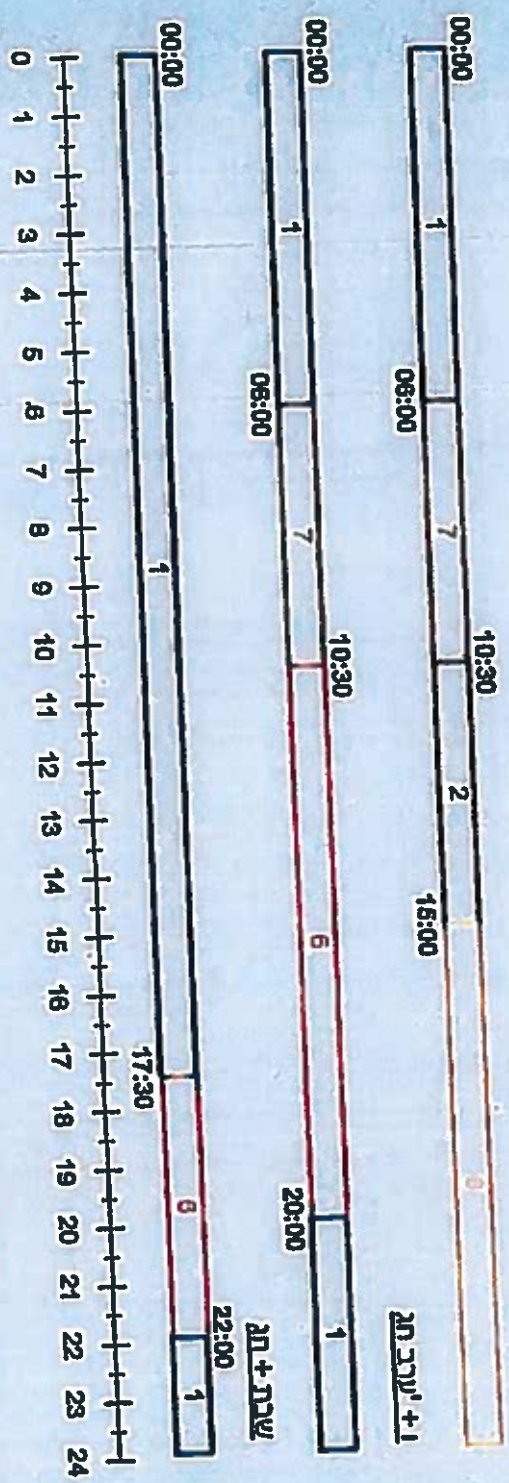

הצמ'ת : זבוט'ניסק'ל'ד'ר כה'ן/ש'ל'ב

3




# צומת ז'בוטינסקי - דר. כהן

סלב ביצוע 3



1:500

צומת מס' 4033

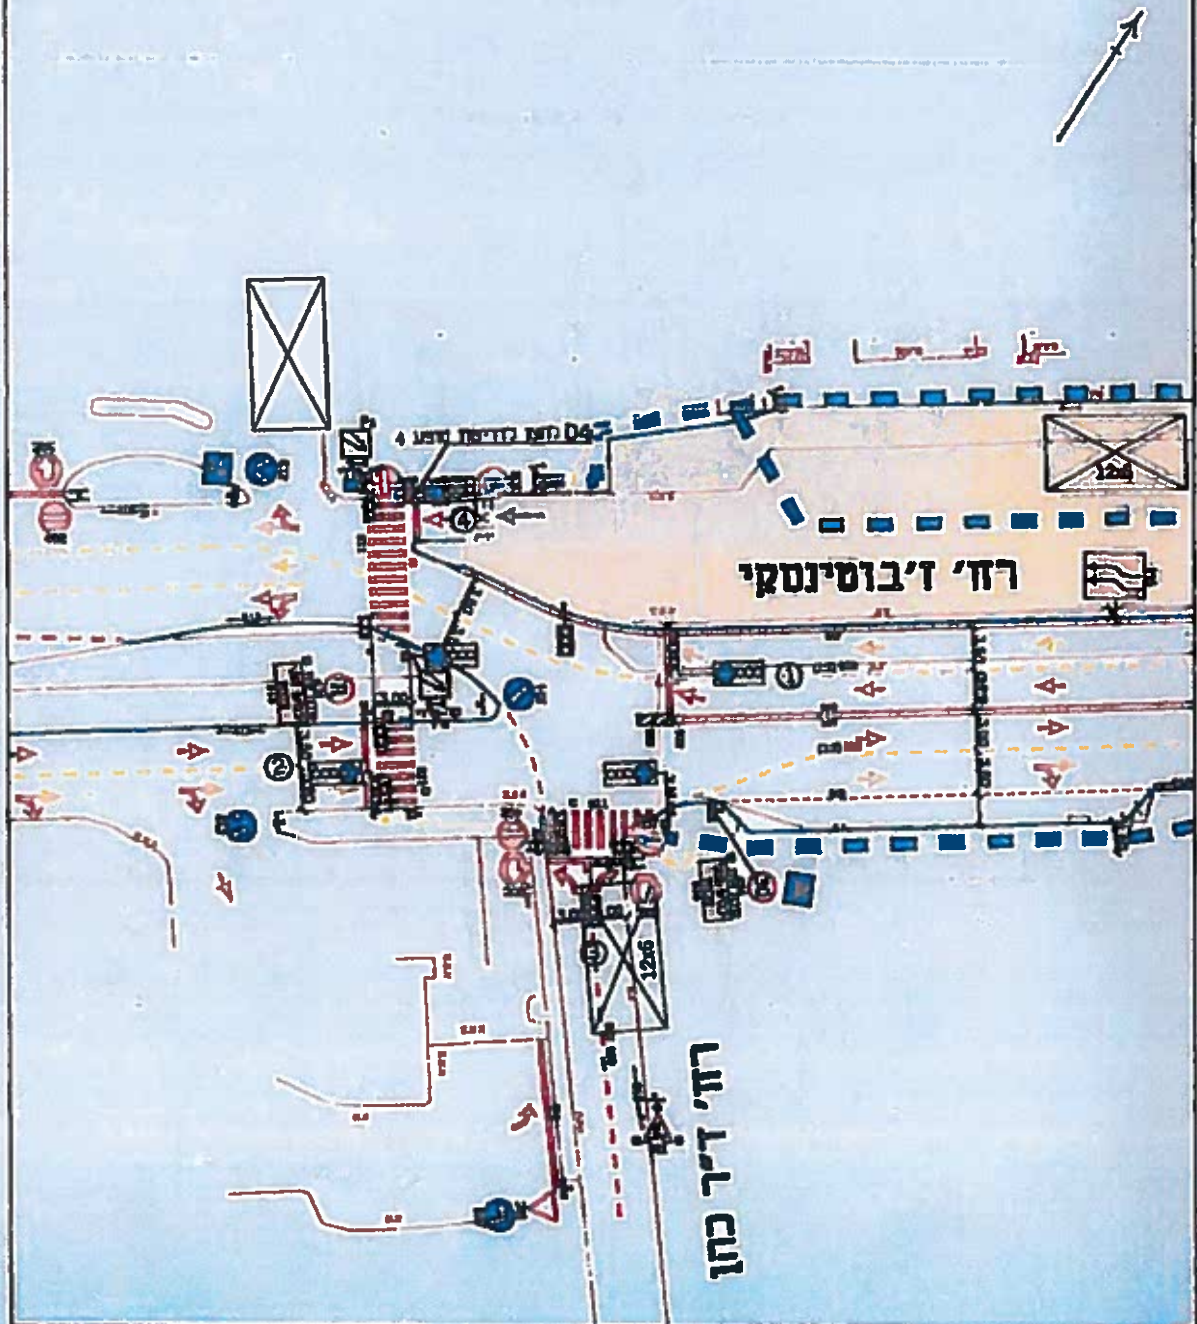



# תוכנית זמנים לצומת

עמוד 1

תאריך הדפסה: 26/07/2016

צומת: זבוטינסקי/דוד כהן/שלב 3

רשות תמרור מקומית: נתע

מספר הצומת במערכת: 4033

מספר הצומת בראשות התמרור: 403

מספר התוכנית ההנדסית: 990-4033

שם הפרוייקט: תחנת ביאליק - שלב 3

סוג מנגנון חלמזון:

קשה ל: בקרה מרכזית

אדם	
זמב	
דוק	
אדם-זמב	
דוק/מחבוב	
זמב/מחבוב	
תחום שטח בלוי	
נקודת תחלופה של בלוי	
נקודת עברון להפעיל זדי	
נקודת זסק להפעיל זדי	
פולס	

צוות התכנון	שם מתכנן	ביקר	שירות	תאריך תכנון
בר-טל	בר-טל	בר-טל	שירות	05/05/2013

## שינויים אדולוים בתוכנית:

תאריך שינוי	תאור השינוי	ביצע	ביקר
26/07/2016	עדכון גסאמטרי - שלב בחנוע 3	איריס	בר-טל
06/07/2014	הוספת חלופות ועדכון לייז	איריס	בר-טל
10/04/2016	עדכון מבנה - הוספת מסעג 4 - יציאה משטח עבודה	איריס	בר-טל
31/12/2015	עדכון תמונה - הוספת מסך לטמני חלכי רגל סג	איריס	בר-טל
21/09/2015	עדכון תכנון	איריס	בר-טל
12/11/2014	עדכון תכנון	איריס	בר-טל

6.9.16  
אינג' עירית רחמני  
רשות תמרור  
נ"ע-תיב/תחנת ביאליק/נת"ע

skull6  
שחר ישראלי  
מ.א.א. קולקט  
ר"ר מבצעים

אישור הסמך על התמכרות:

עגבר, עיצוב וניהול בקרת ומאזרים. גירסה 14




**אריאל וימאזור**

18 ספטמבר 2017

לכבוד

שגית דניאל

מנהלת מחלקת רשות תמכור

טל: 03-724 3380 |  | nta.co.il שיוויזו

SagitD@nta.co.il

הנדון: תקינות רמזורים בצומת ז'בוטינסקי – דר' כהן

בבדיקה שערכנו במערכת שלנו לא נמצאה כל תקלה ברמזורים של צומת הנ"ל נכון

לתאריך 26.11.2016 שעה 23:30 .

להמשך שיתוף פעולה.

בברכה,

ריטה סאנטו  
מוקד הארצי

  
אריאל וימאזור  
בקרת תנועה וחניה

אריאל וימאזור בקרת תנועה וחניה בע"מ / מקבוצת YSB [www.ysbgroup.com](http://www.ysbgroup.com)

השר חיים שפירא 7 ת.ד. 5171 את. חדש ראשון לציון 75150 / טל 03-953-2000 / פקס 03-961-2031 / מייל: [info@ariel-wilmazor.co.il](mailto:info@ariel-wilmazor.co.il)