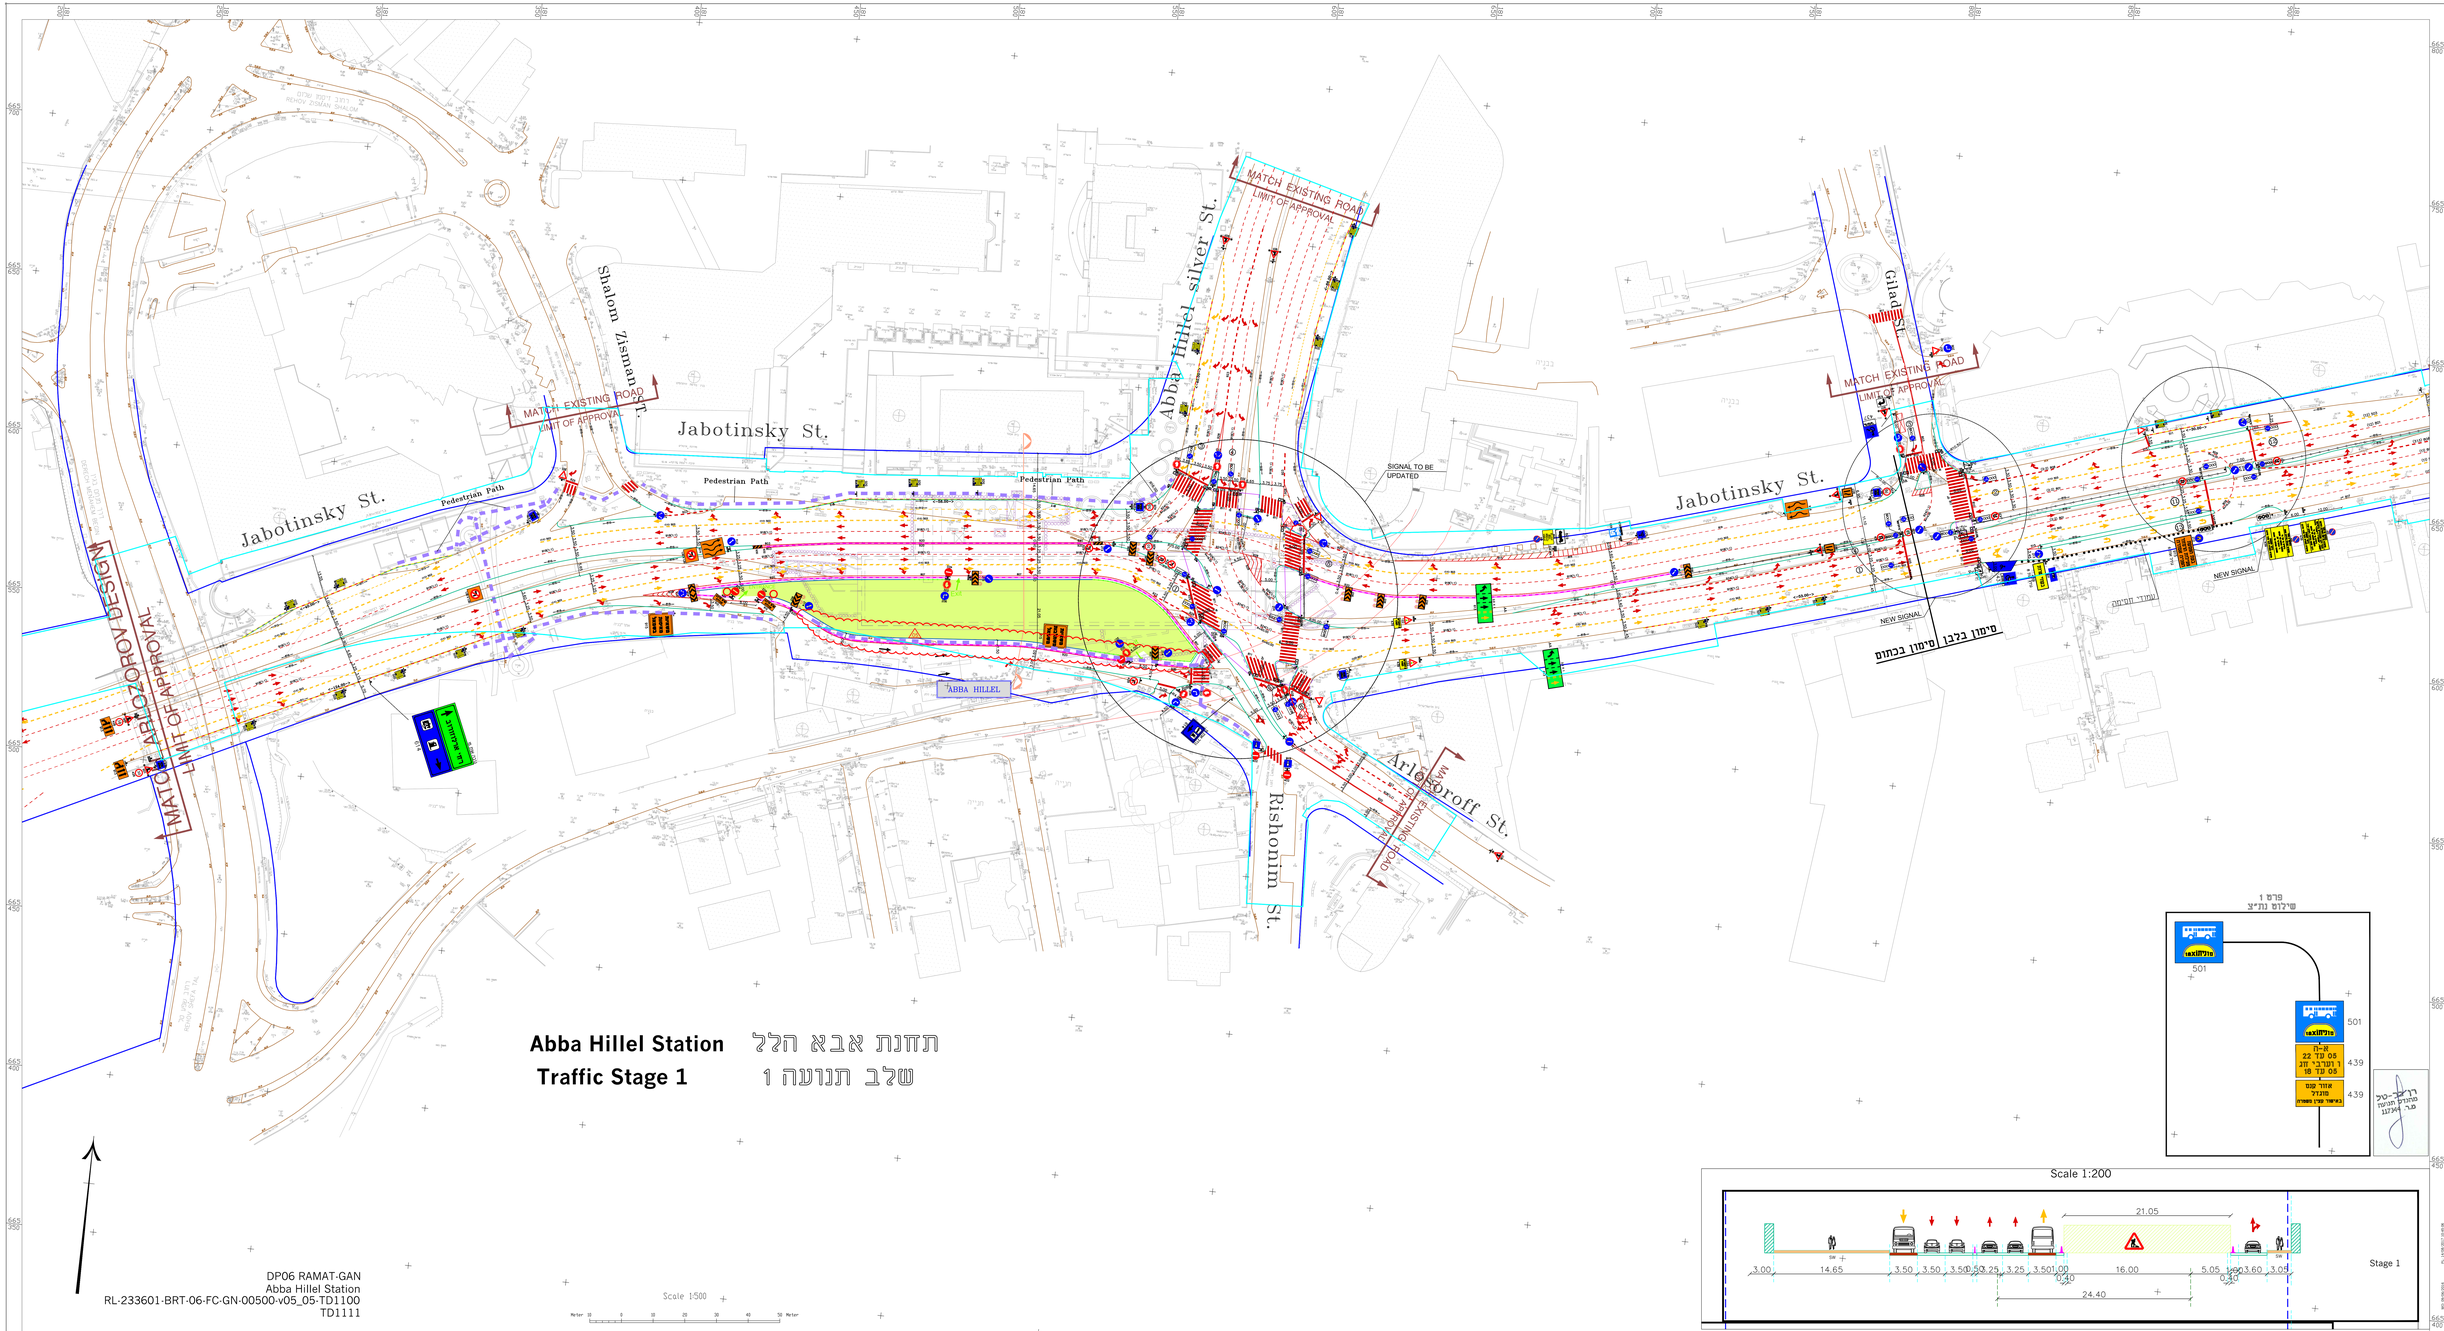

Abba Hillel Station תחנת אבא הלל

Traffic Stage 1 שלב תנועה 1

DP06 RAMAT-GAN
Abba Hillel Station
RL-233601-BRT-06-FC-GN-00500-v05_05-TD1100
TD1111

Sign	Drafted	#	Revision detail	Date
		0	1_005 Update	16/10/2013
		1	1_005 Mnt and NTA Approval Update	24/09/2013
		2	4_A2015 Drs Parking and unloading area	24/09/2013
		3	1_005 Fix SUK and orange markings	01/10/2013
		4	1_005 Adding sidewalk	09/03/2014

Rev	Date	Description
A	NTA 06/08/2013	
A	NTA 28/08/2013	
A	NTA 24/09/2013	
A	NTA 01/10/2013	
A	NTA 28/03/2014	

DRAWING NOTES הערות לרשימות

Xref List: הפניות (הקשרים)

LEGEND מקרא

KEY PLAN מפתח הדפים

SUBJECT: נושא התוכנית
RED LINE תוואי הקו
DP06 RAMAT-GAN רמת גן
Abba Hillel Station תחנת אבא הלל
Temp Traffic Arr.Stage 1 תנועה זמנית כ"ג שלב 1

Design level תכנון מפורט
Detailed Design

Design status סוג תכנון
For Construction

SCALE קנ"מ
Horiz. 1:500 Vert. 1:100

File name RL-233601-BRT-06-FC-GN-00500-v05_05-TD1100
Sheet number TD1111 מספר גיליון

Secondary designer מתכנן משני

Designer מתכנן
Design Manager מנהל תכנון
Project Manager מנהל פרויקט
Design Director מנהל תכנון
Project Director מנהל פרויקט

מטרופולין תל אביב
מטרכת לתחבורה המרכזי בגוש דן
Tel Aviv Metropolitan Area Mass Transit
מערכת הסעת המונים בגוש דן
נתיבי תחבורה ציבורית בע"מ
The Israel Land Way
רכבת ישראל
נתיבי איילון
מנהרות הכרמל
מע"צ