



חתך A-A

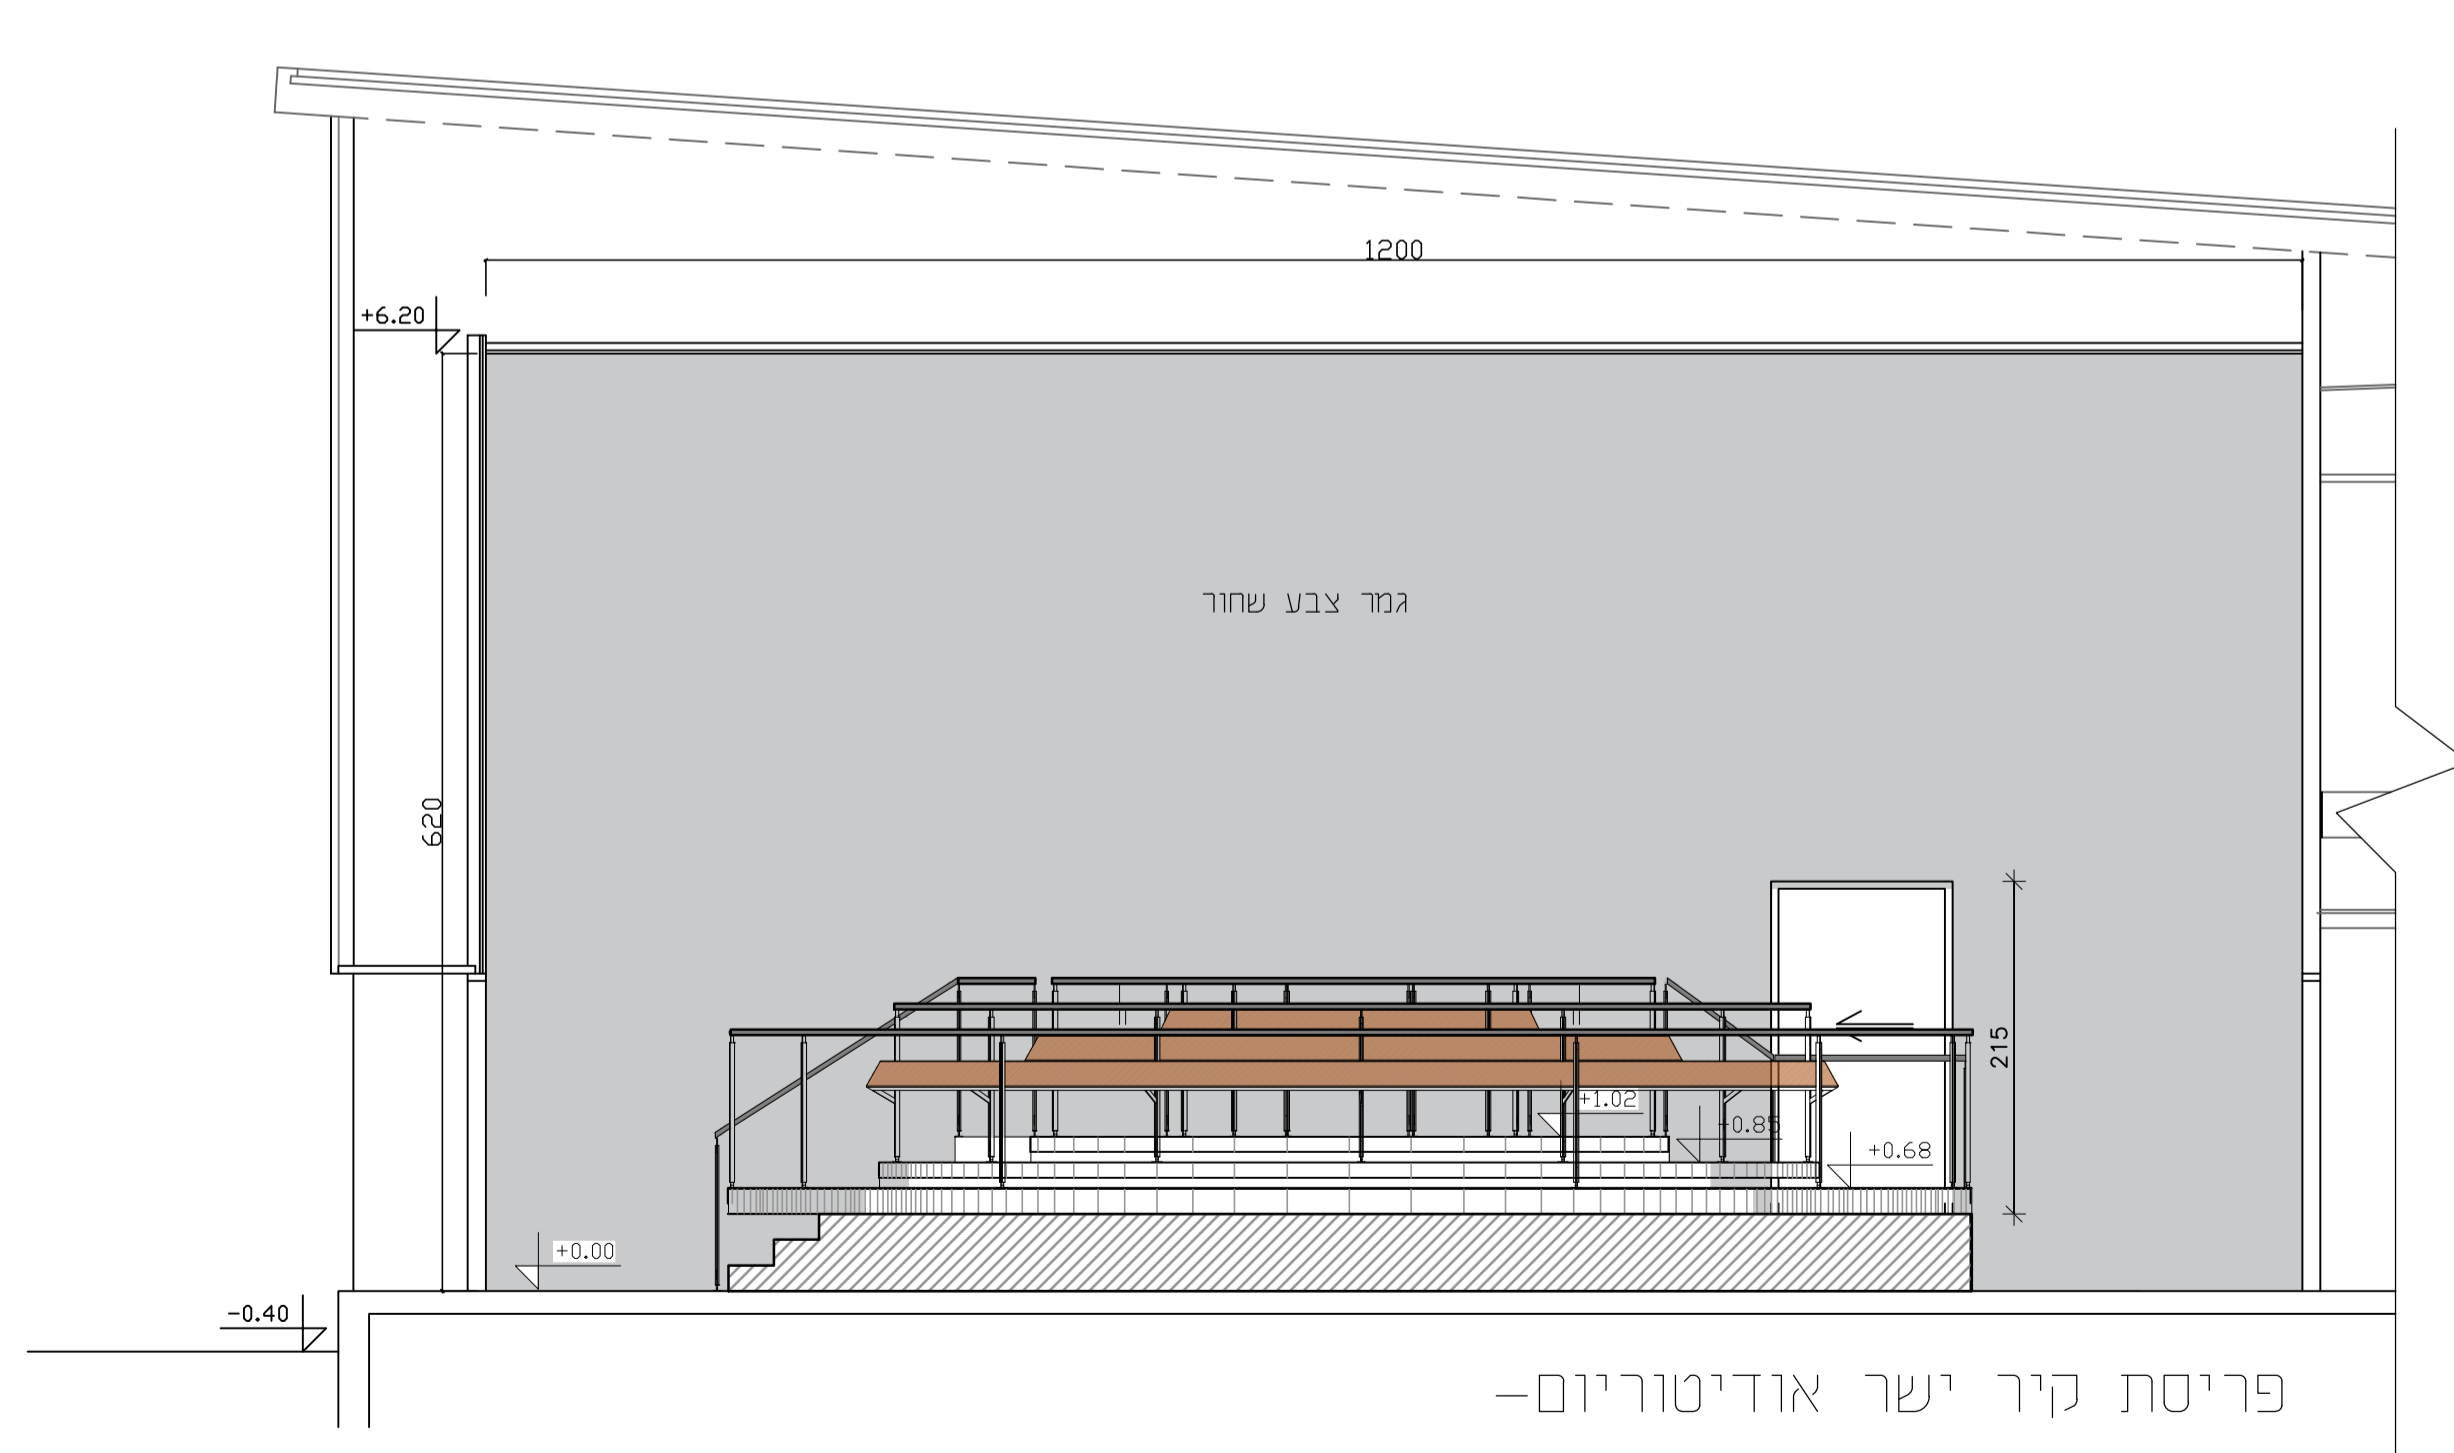

פריסת קיר ישר אודיטוריום-

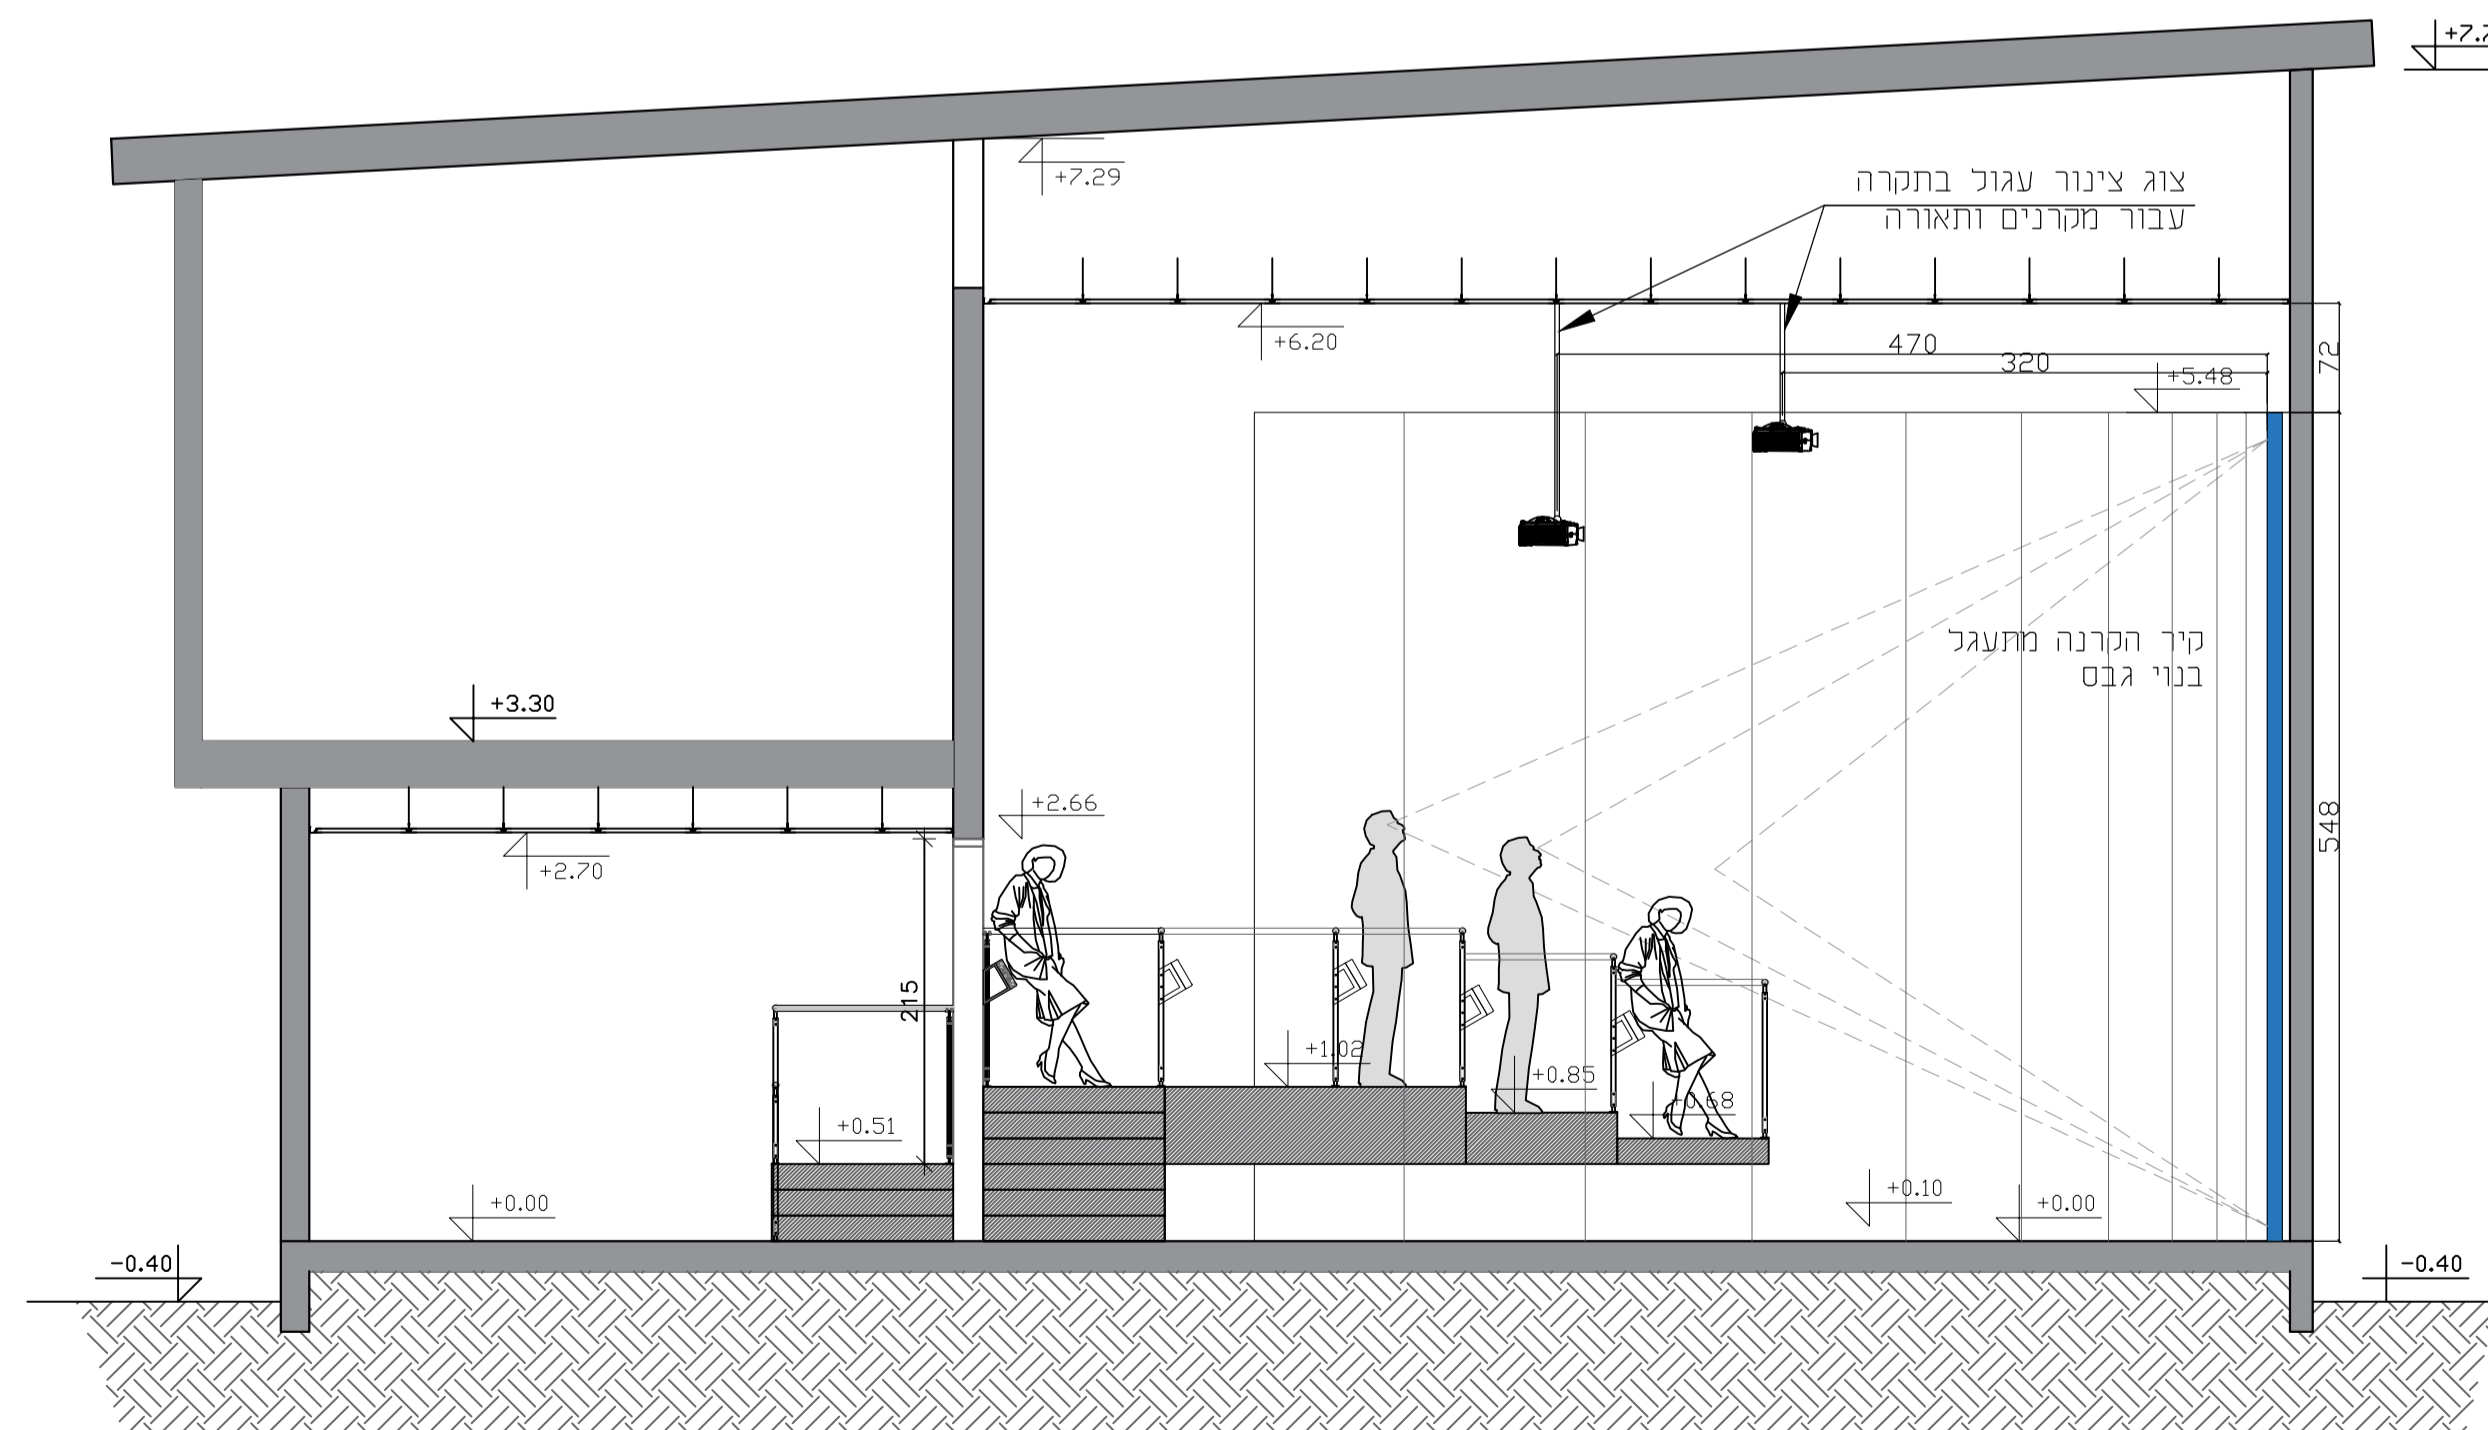

חתך B-B


**Nitzan Design**  
[www.nitdesign.co.il](http://www.nitdesign.co.il)  
[nitzandesign@gmail.com](mailto:nitzandesign@gmail.com)  
 m-052-3577357

שם הפרויקט: **מרכז מבקרים חברת חשמל**  
 Project Name:

**חתיכים**  
 Drawing Name:

תוכנית זו נכנסה לתוקף לאחר אישור רשות המבחן. כל שינוי לתוכנית יבוצע על ידי המעצב. אין להעתיק או לשכפל את התוכנית ללא אישור מפורש. המעצב אינו אחראי על ביצוע התוכנית ללא תנאים כספיים. כל שינוי בתוכנית יבוצע על ידי המעצב.

Review	Tender	Build	As made

תאריך: 22/11/2018

עמודים	חלק	מס
1		
2		
3		
4		

קנה"מ: 1:50

גליון מס: 05